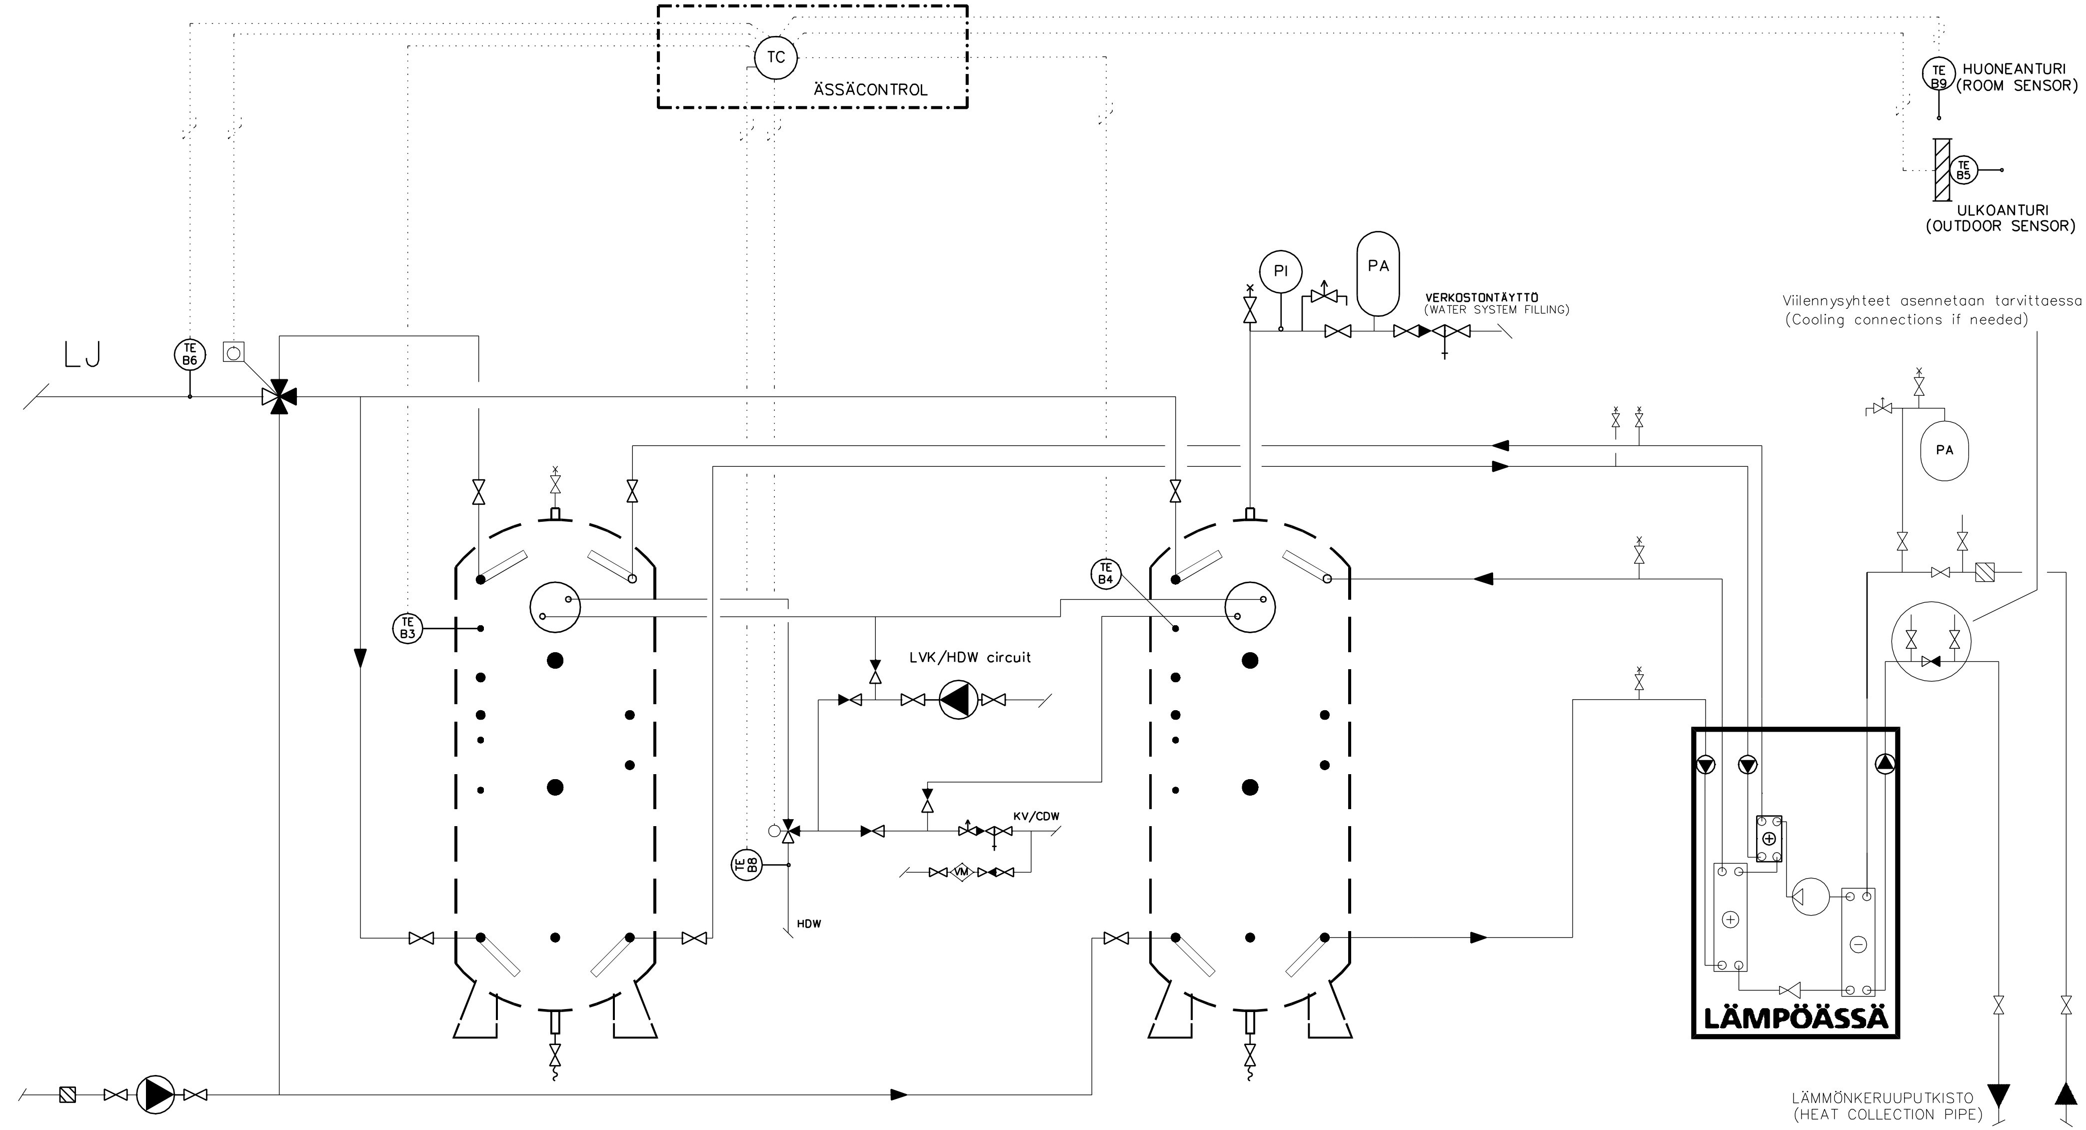


PERIAATEKUVA
(PRELIMINARY PICTURE)

SUUNN.	PIIRT.	HVAC SCHEMATIC Tank + superheat tank LÄMPÖÄSSÄ Emi	LVI KYTKENTÄKAAVIO Varaaja + tulistusvaraaja LÄMPÖÄSSÄ Emi	SUUNNITTELUALA, TYÖN JA PIIRUSTUKSEN N:O — MUUTOS L_Emi_jaettuTV_14A
PVM.				LEHTI / LEHDISTÄ / TILAAJAN N:O
ALLEKIRJOITUS				

PÄIVÄYS | NIM. | MUUTOS | LUKUM. | TUNN.